
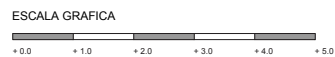


Carrer Canigó

Passeig de Pep Ventura

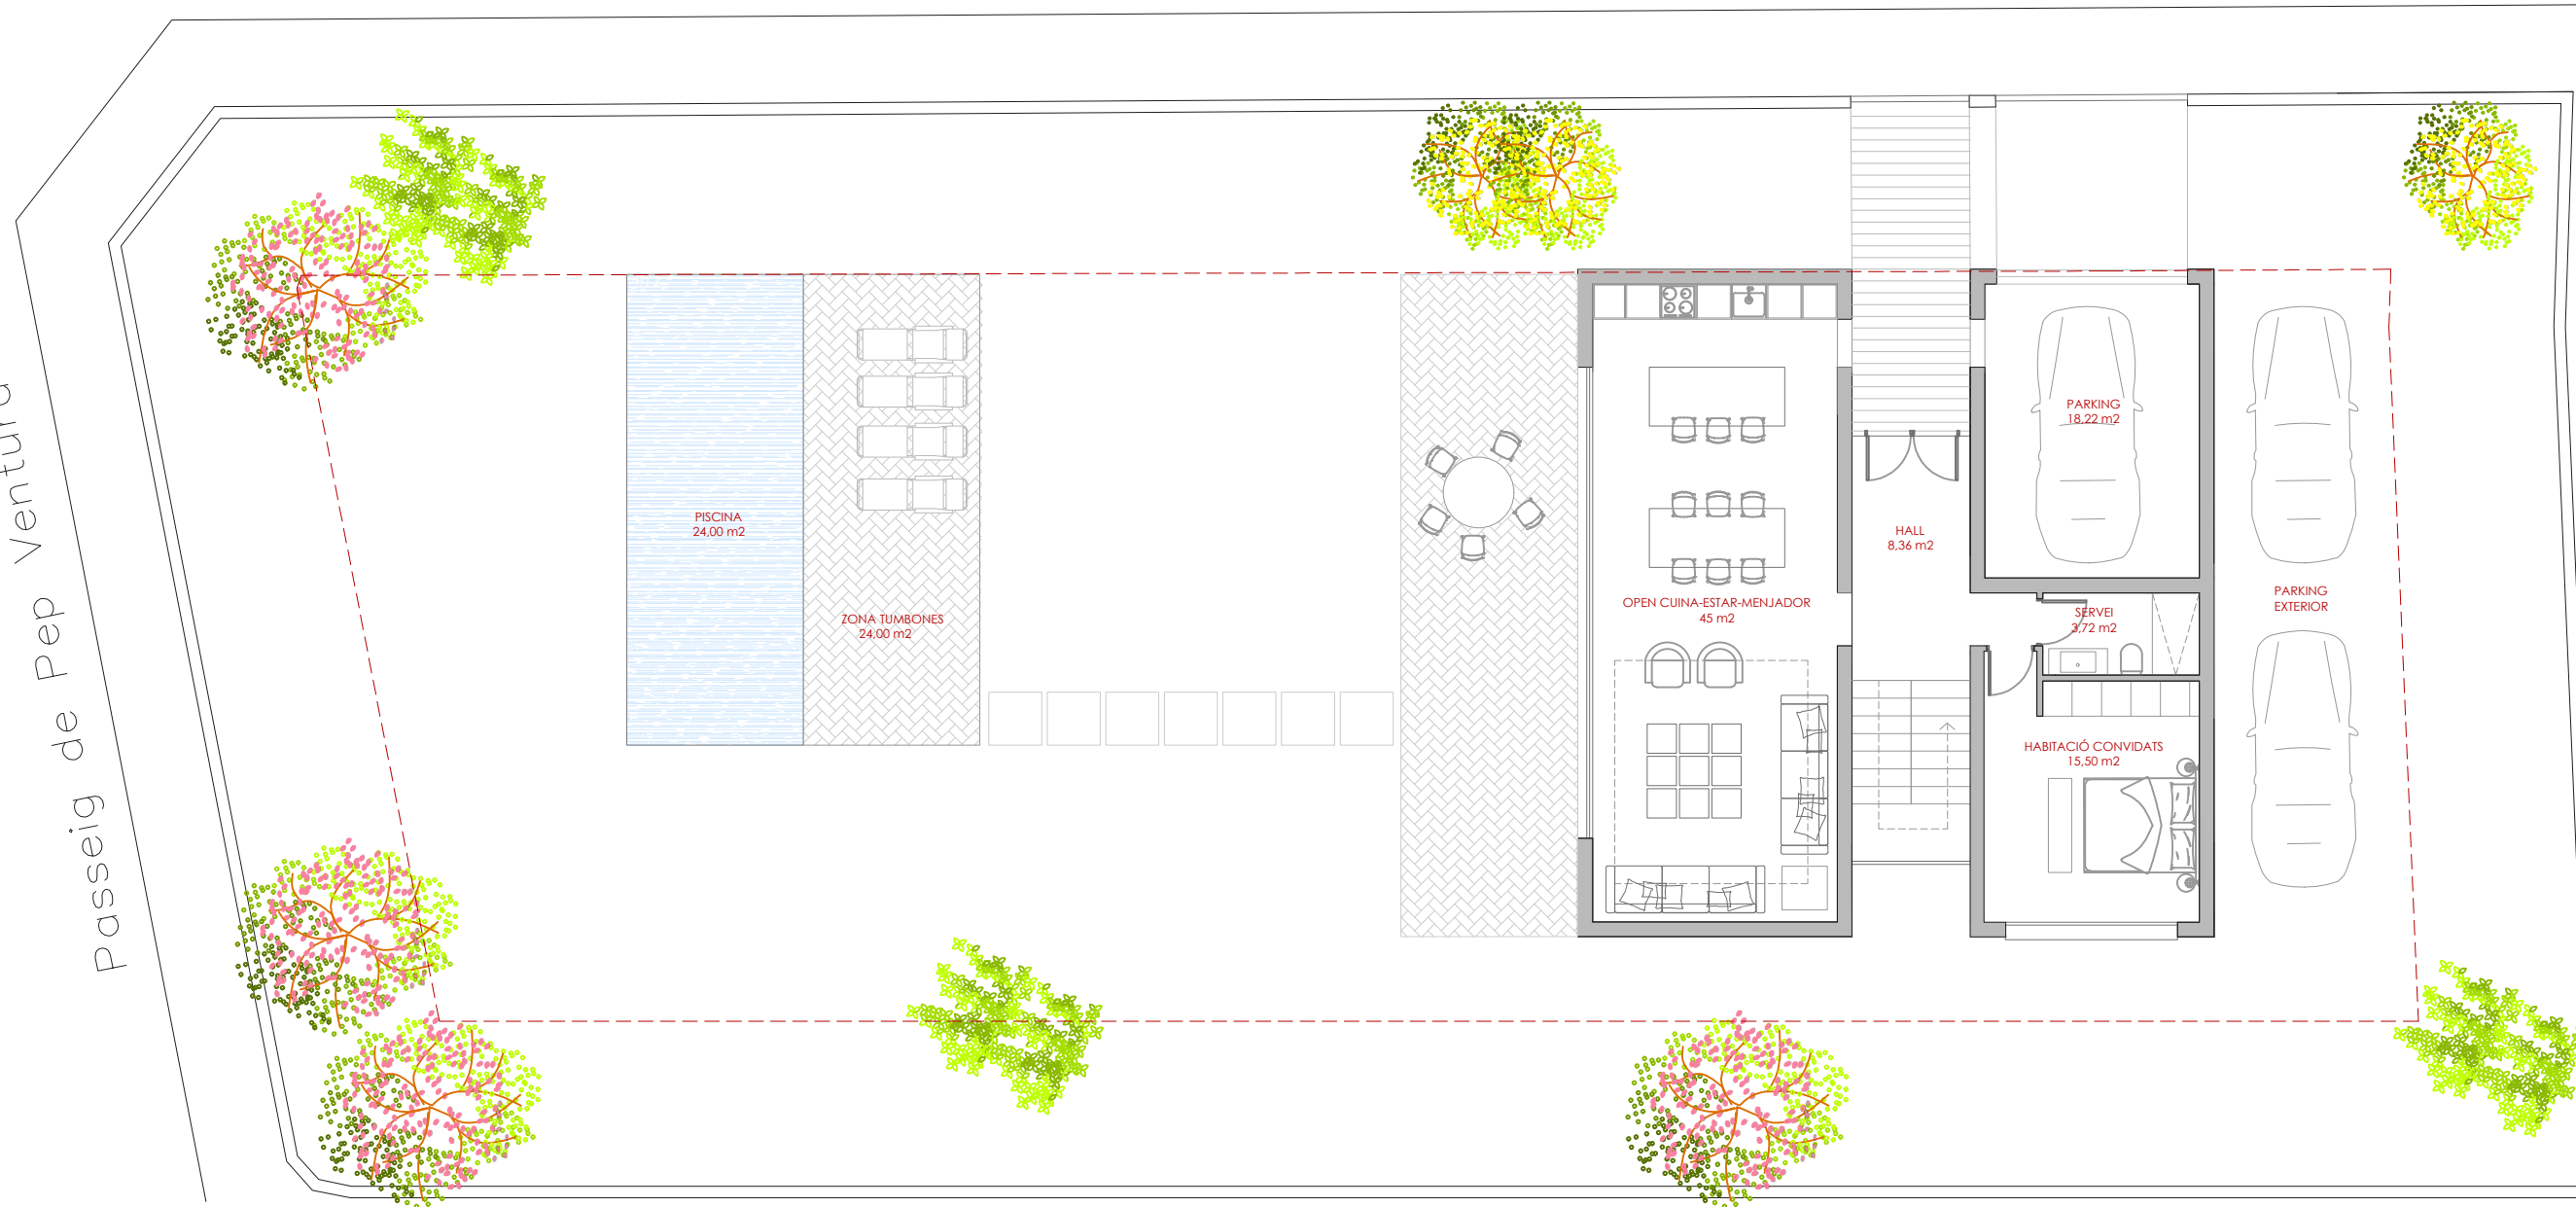

SUPERFÍCIE CONSTRUÏDA PLANTA BAIXA  
CASA 115,00 M2

SUPERFÍCIE CONSTRUÏDA PLANTA BAIXA  
CASA 115,00 M2

CONDICIONS URBANISTIQUES


Parcel·la mínima: 400 m2  
 Ocupació màxima: 40% + 5% auxiliar  
 Edificabilitat màxima: 0,8 m2sostre/sol  
 Front mínim: 14 m  
 Alçada reguladora: 7m  
 L·lindars parcel·la: 3m

CONDICIONS VIVIENDA

Parcel·la : 755 m2  
 Ocupació màxima: 205 m2  
 Edificabilitat màxima: 410 m2  
 Front mínim: 40 m  
 Alçada reguladora: 7m (pb+1)  
 L·lindars parcel·la: 3m

Carrer Canigó

Passeig de Pep Ventura

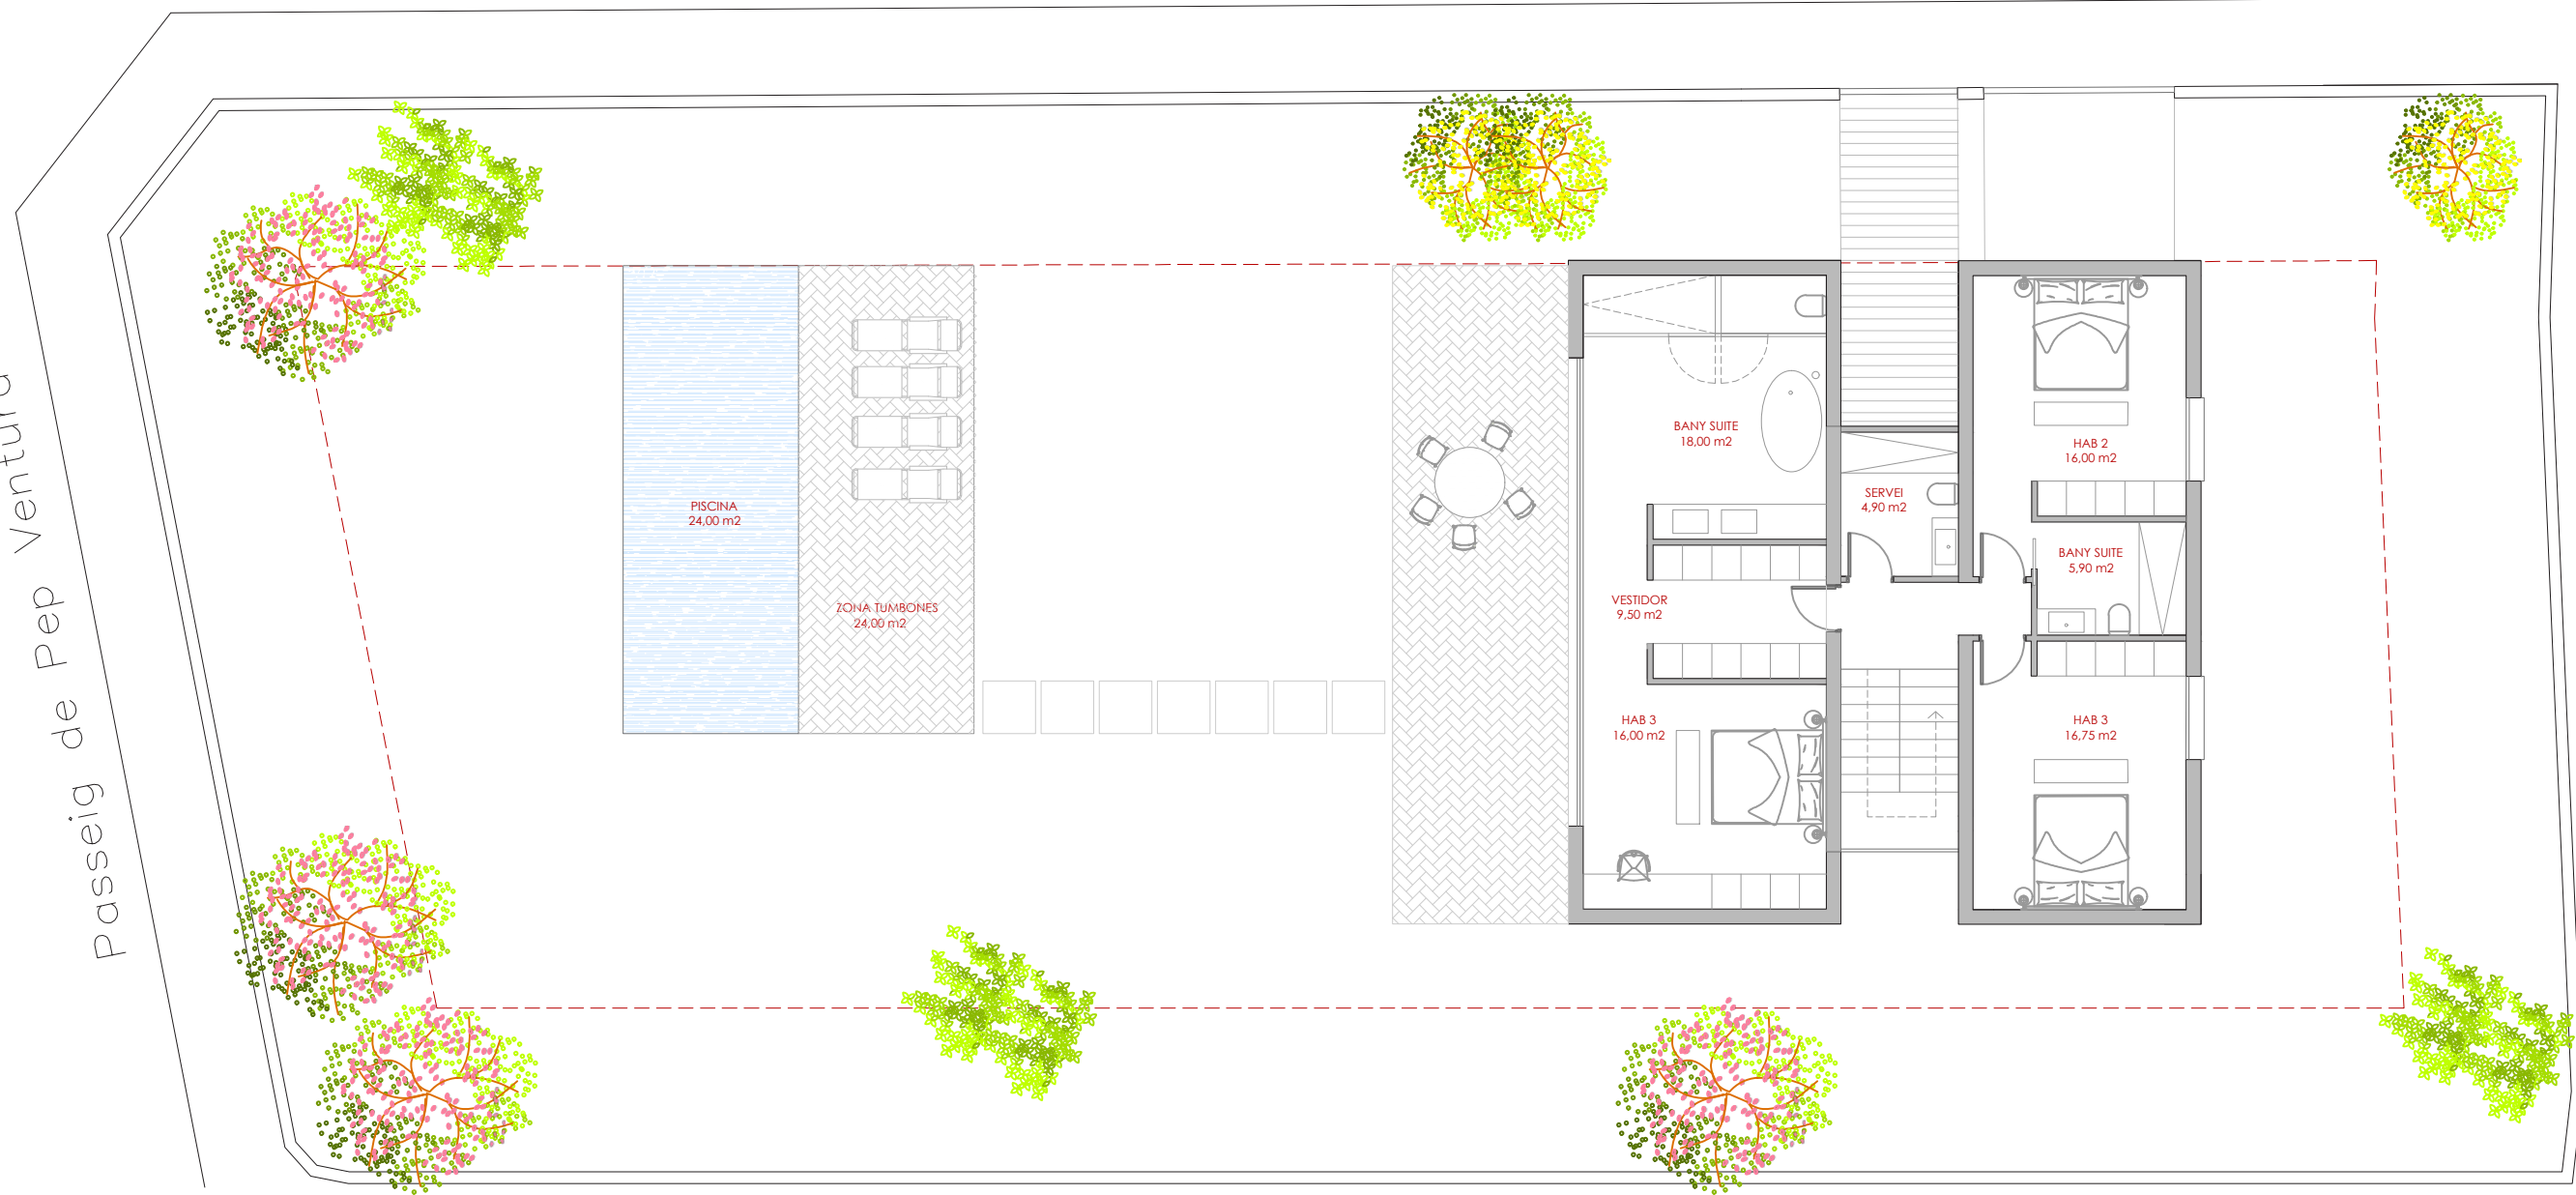

ESCALA GRAFICA  
+00 +10 +20 +30 +40 +50



SUPERFÍCIE CONSTRUÏDA PLANTA BAIXA  
CASA 115,00 M2

SUPERFÍCIE CONSTRUÏDA PLANTA BAIXA  
CASA 115,00 M2

CONDICIONS URBANISTIQUES

Parcel·la mínima: 400 m2  
 Ocupació màxima: 40% + 5% auxiliar  
 Edificabilitat màxima: 0,8 m2sostre/sol  
 Front mínim: 14 m  
 Alçada reguladora: 7m  
 L·lindars parcel·la: 3m

CONDICIONS VIVIENDA

Parcel·la : 755 m2  
 Ocupació màxima: 205 m2  
 Edificabilitat màxima: 410 m2  
 Front mínim: 40 m  
 Alçada reguladora: 7m (pb+1)  
 L·lindars parcel·la: 3m